


**Legende**

- Werfzone
- E3's = 8 stuks

**OPMERKING**  
Tijdelijk zebrapad

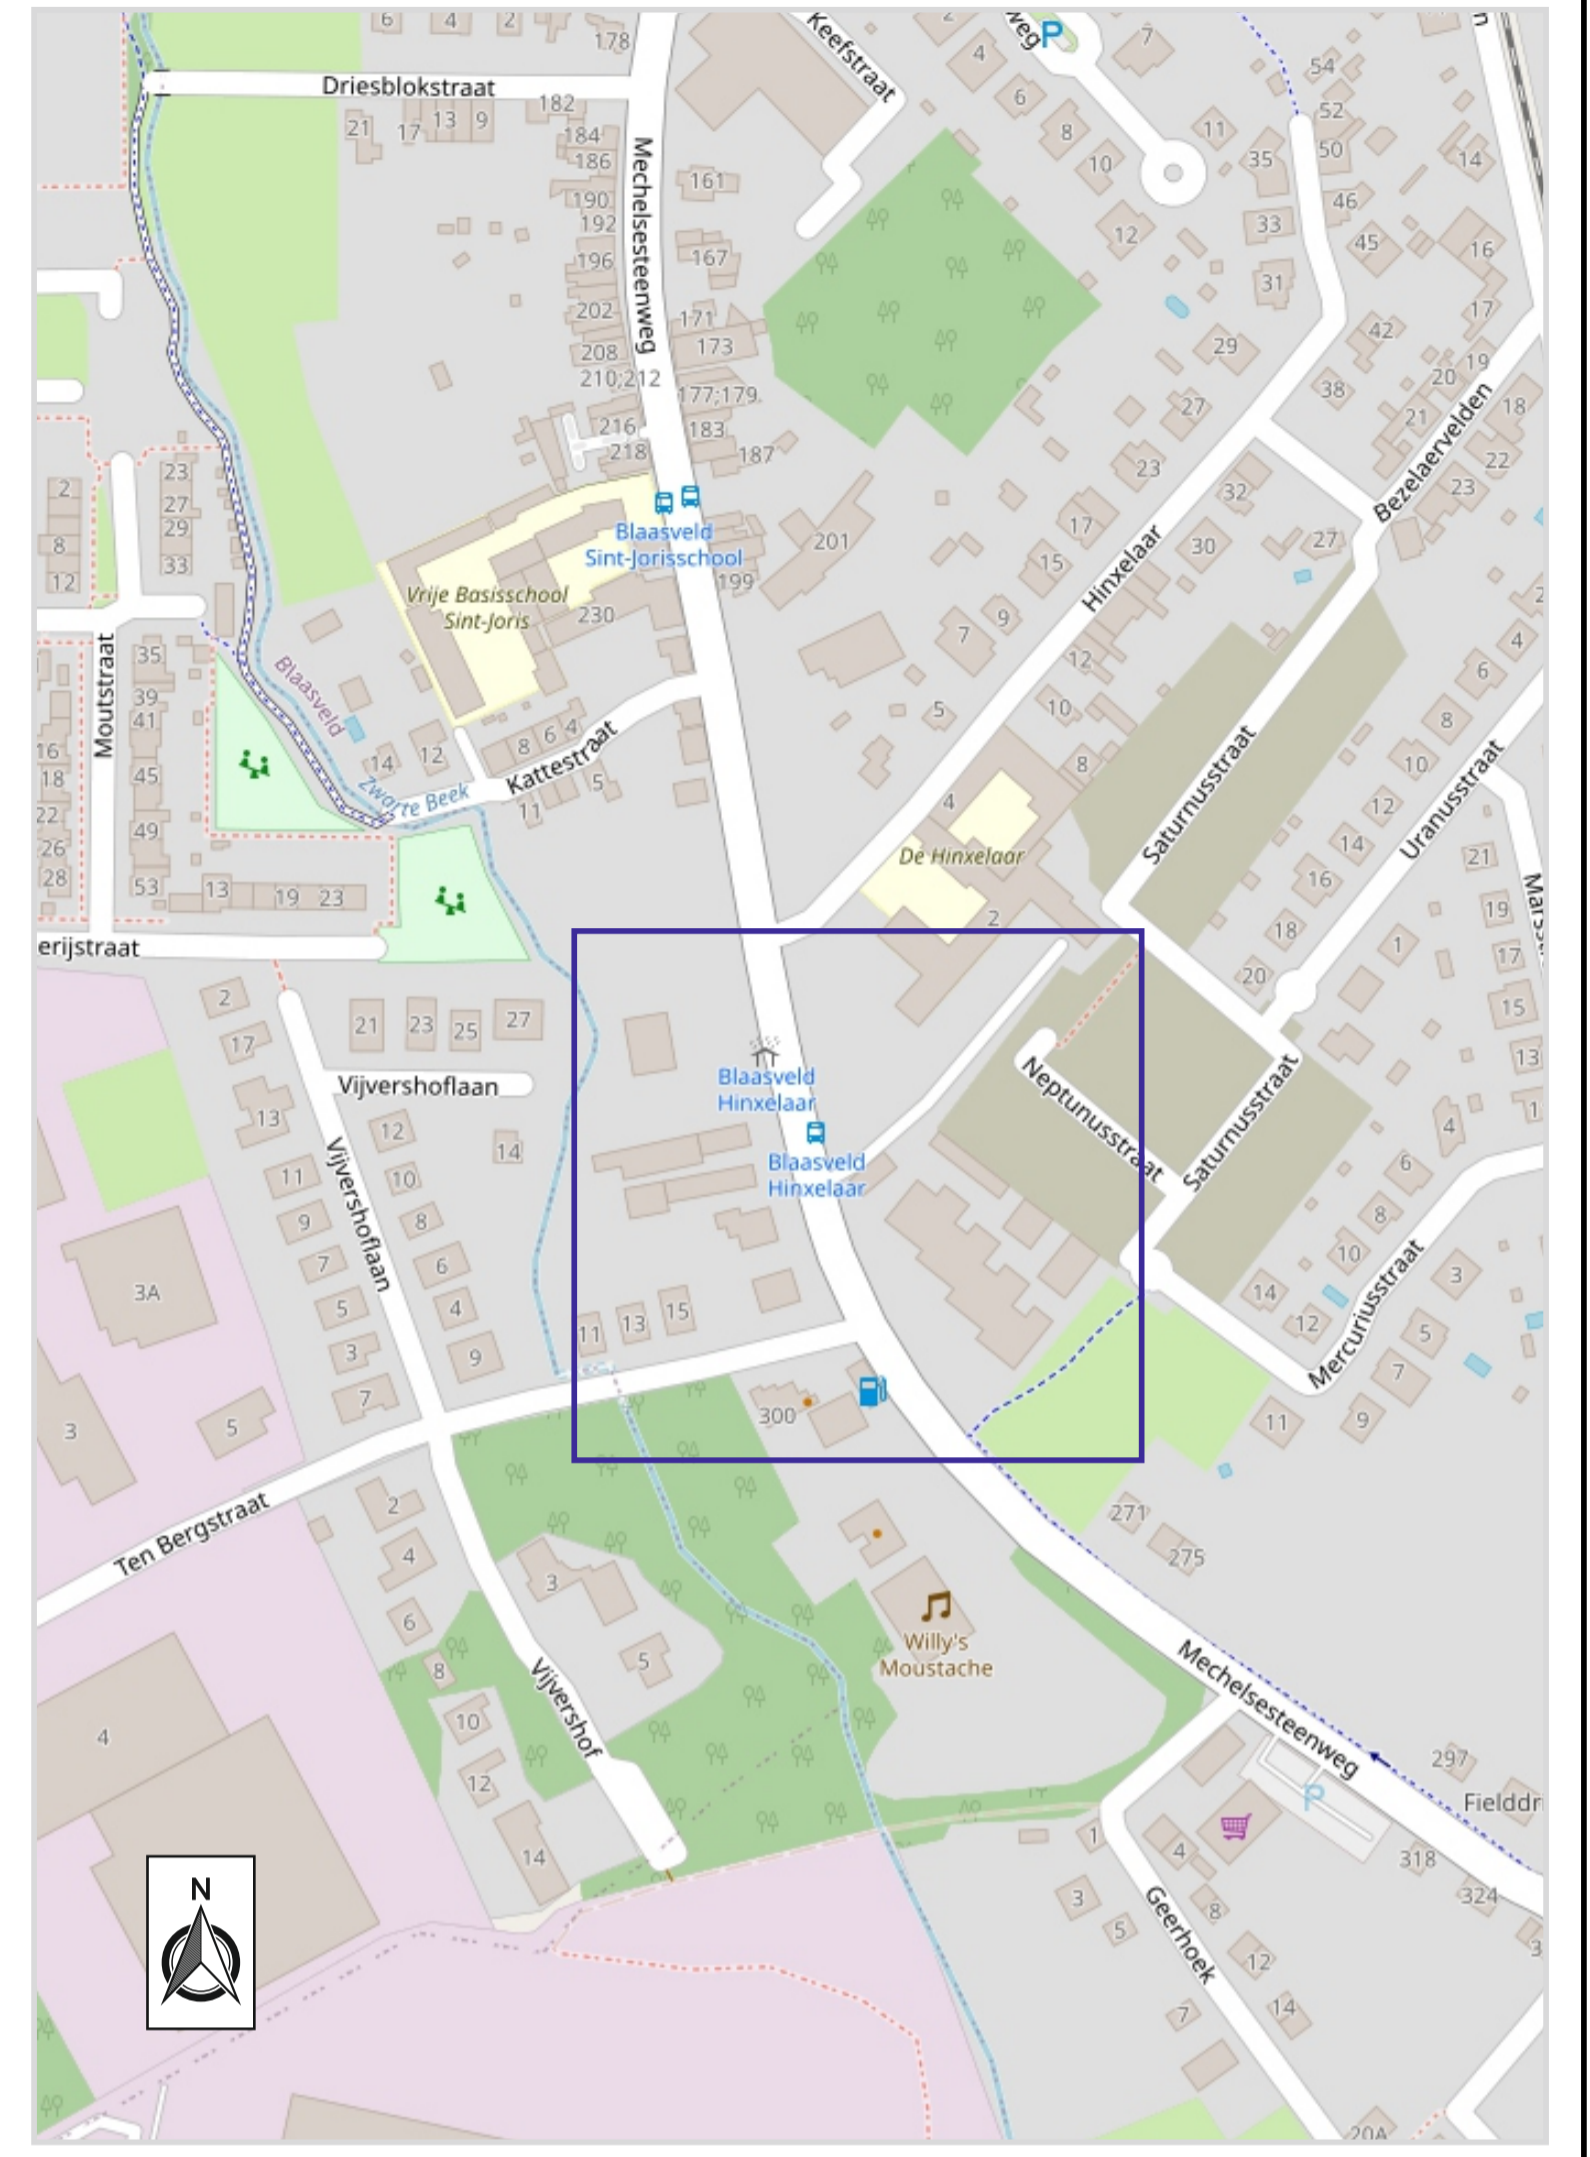

Klant	---	Klant referentie	---
-------	-----	------------------	-----

**Blaasveld - Willebroek**

---

**Mechelsesteenweg - Bouwwerf**

---

**Signalisatieplan**  
Inname fietspad en rijbaan - tijdelijke verkeerslichten

Formaat	Datum	Plannummer	Index
A1	07/09/2023	P23-04252-01	B

Index	Datum	Omschrijving	Opmerking	Tekenaar
A	04/09/23	Ontwerp		KDS
B	07/09/23	Aanpassing		KDS
Verantwoordelijke				JVE

Opgemaakt en voorgesteld door

**Fero Group**

Jozef de Blockstraat 81  
2830 Willebroek

Tel. - 03 288 75 28

Email - info@ferogroep.be  
Web - www.ferogroep.be

Tijdelijke signalisatie - Studietekening - Mobiliteit - Rijbaanmarkering - Technici - Traffic software - Wegmarkering