


LEGENDE

- Grens der werken
- Rijweg in asfaltverharding
- Rijweg in betonstraatstenen 22x11x10 - grijs - elleboogverband
- Verkeersplateau in beton
- Verkeersplateau in asfaltverharding
- Fietspad in roodbruine asfaltverharding
- Fietsuggestestrook
- Parkeerstrook in kasseien
- Bestaande parkeerplaatsen heraanwerken met bestaande grind
- Voetpad in betonstraatstenen 22x22x8 - grijs half-tweeveld - genoeg met gemiddelde mortel
- Voetpad in cementbeton
- Stapsteen in cementbetonverharding
- Groenzone in gazon
- Haag (Ligustrum vulgare 'Atrovirens')
- Vakbeplanting (Cornus sericea 'Kelsey' of Potentilla fruticosa 'Maenlys') (zie aanduidingen op plan)
- Gemarkeerde parkeerstrook op de rijbaan
- Kantstrook type IEI
- Ter plaatse gestorte boardsteen type IE
- Verzinken boardsteen type IB
- Platte band ter hoogte van zebrapad
- Boardsteen type ID1
- Boardsteen type IB in opstand
- Perronband
- Zitbank
- Fietsnietjes
- Verkeerslicht
- Verkeerslicht voetgangers/fietsers
- Omgebuigel/helwerk
- Anti-parkeerpaaltje
- Voordeur
- Inrit - garage
- Roolijn
- Grens innames
- Stapsteen in beton gevoegd met gestabiliseerd voegzand
- Nieuw te planten boom
- Nieuw te planten boom met boomrooster van 2m
- Meerstamige heester
- Te behouden boom

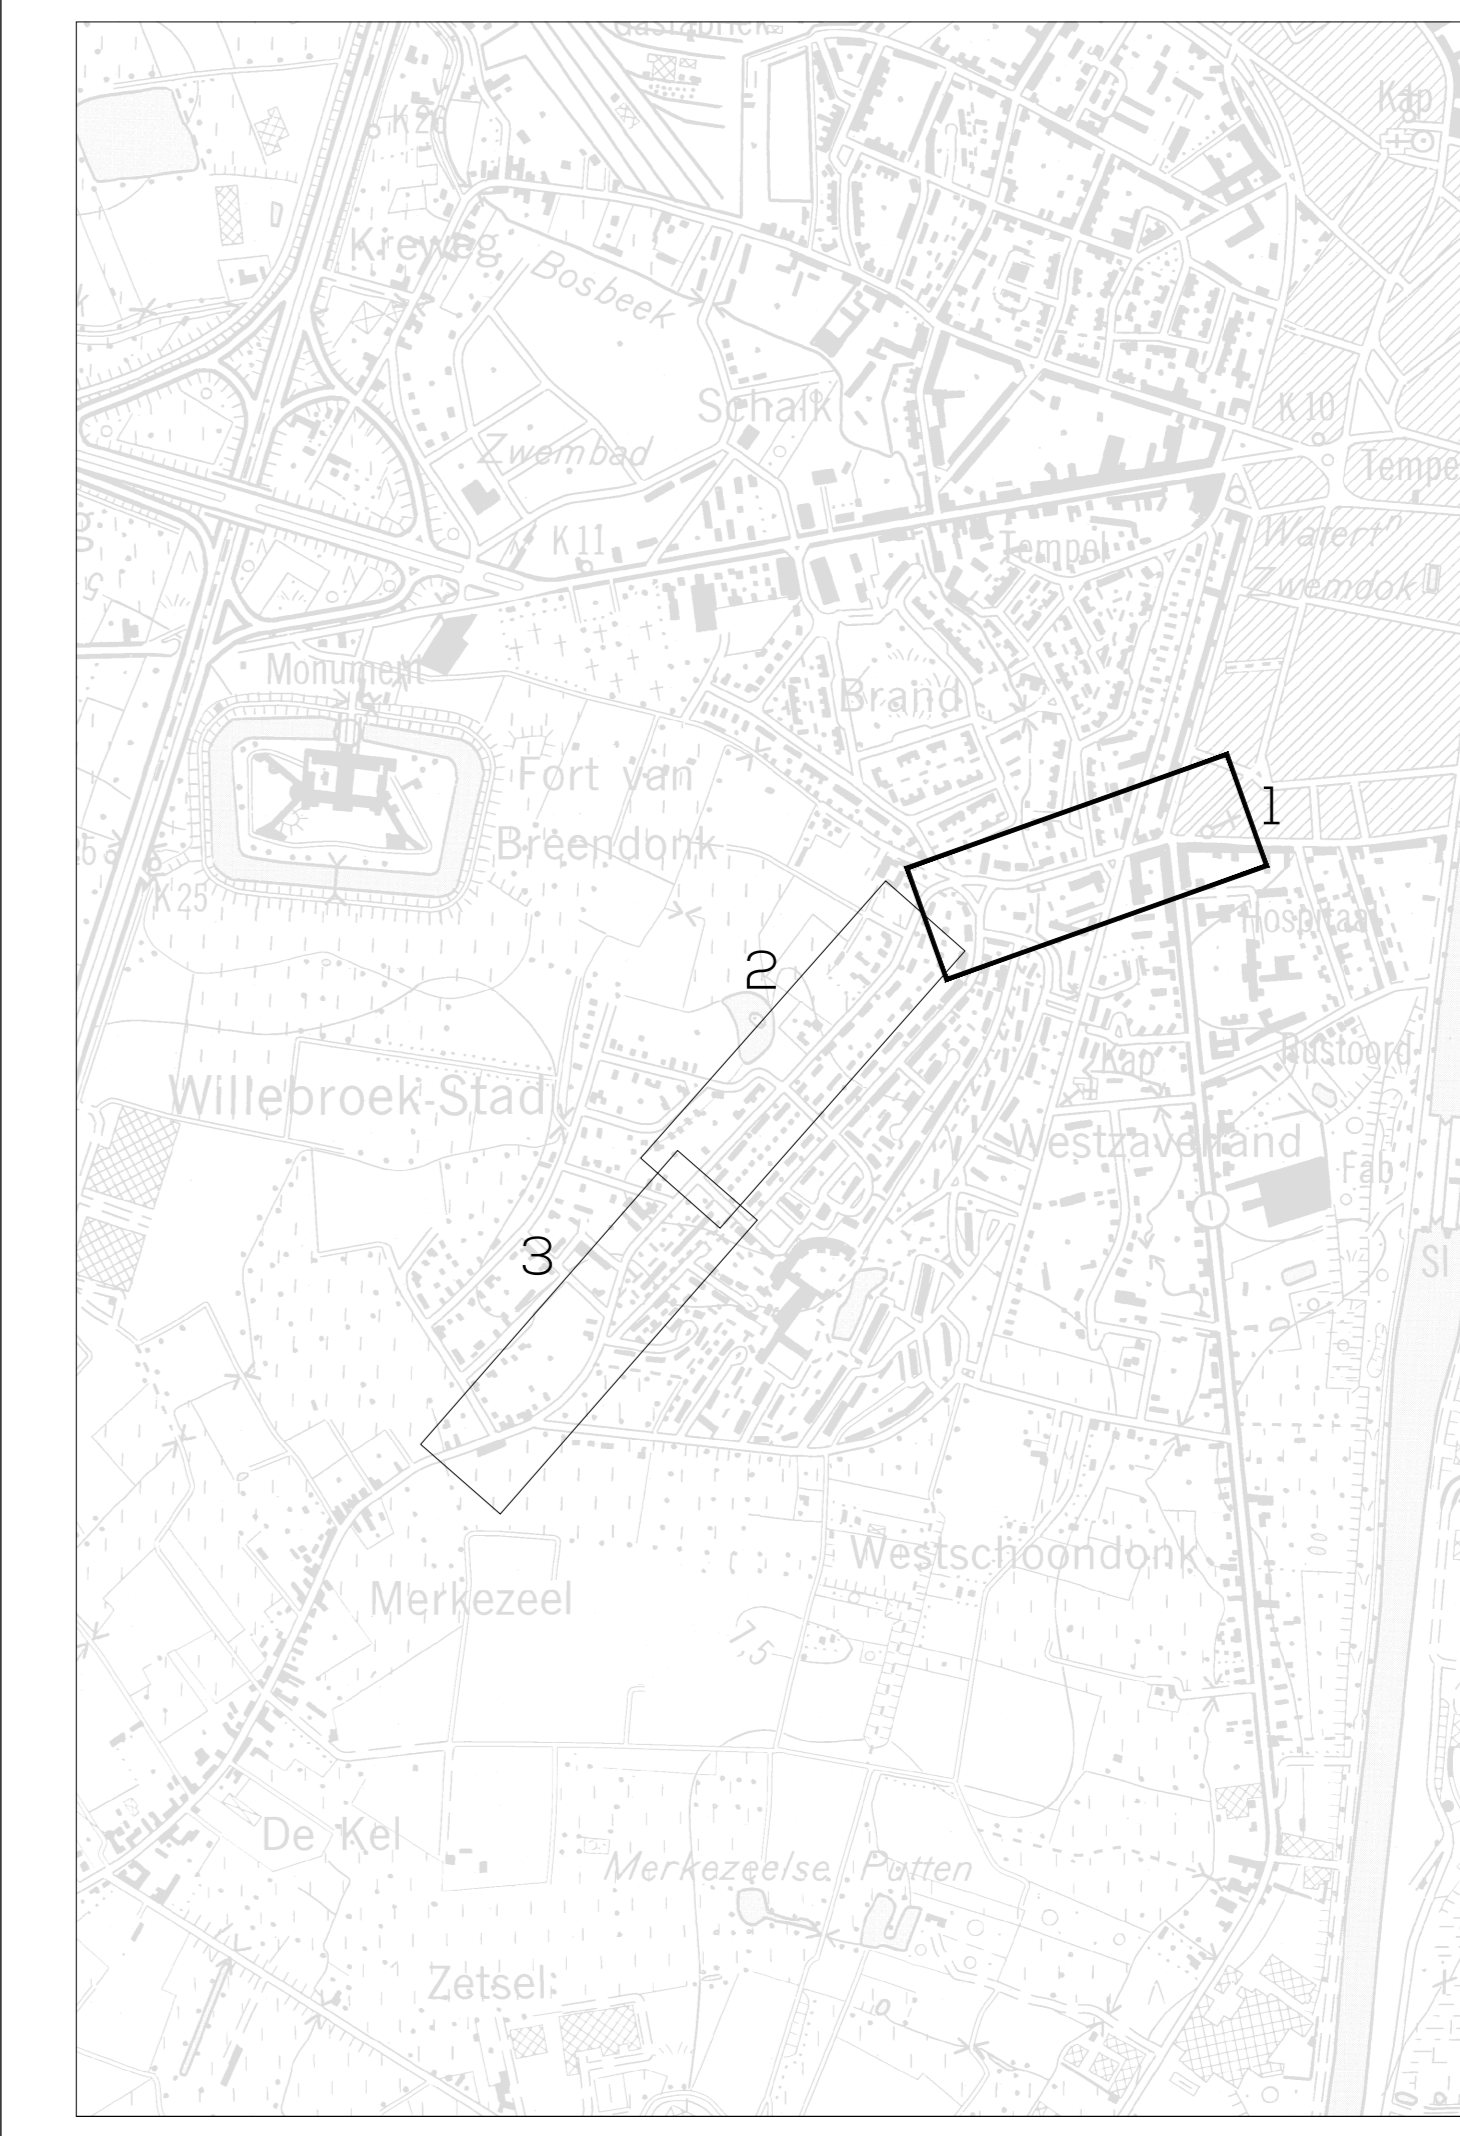

Heraanleg Breendonkstraat Willebroek

Opdrachtgever(s)

Gemeente Willebroek
Pastorijstraat 1, 2830 Willebroek

Goedgekeurd d.d.

Herman Bauwens
Secretaris

Eddy Bevers
Burgemeester

Partners

PIDPA
Desguinlei 246, 2018 Antwerpen

Goedgekeurd d.d.

Ben Splessens
Ontwerpingenieur

pidpa
water in beweging

Ontwerper

evolta

Dieter Rossaert
Teamleider

Sam Willems
Directeur

Maatschappelijke zetel
Avenue du Port 86c / 103a
1000 Bruxelles
+32 2 217 27 97
info@evolta.be
www.evolta.be

Grondplan Wegenis Ontworpen Toestand

DATUM	HISTORIEK	TEK	VER
J 28/03/2024	aanpassingen aanbestedingsdossier	MV	GC
I 28/08/2023	aanbestedingsdossier ter goedkeuring GR en RvB Pidpa	MV	GC

FASE	OPMAAK AANBESTEDINGSDOSSIER	WERKNR.	14/29.001
SCHAAL	1/500	PLANNR.	2.1
		REV.	J