


- ### LEGENDE
- Grens der werken
  - Rijweg in asfaltverharding
  - Rijweg in betonstraatstenen 22x1x10 - grijs - elleboogverband
  - Verkeersplateau in beton
  - Verkeersplateau in asfaltverharding
  - Fietspad in roodbruine asfaltverharding
  - Fietsuggestestrook
  - Parkeerstrook in kasseien
  - Bestaande parkeerplaatsen heraanwerken met bestaande grind
  - Voetpad in betonstraatstenen 22x2x8 - grijs halfsteensverband - gemoet met gemiddelde mortel
  - Voetpad in cementbeton
  - Stapsteen in cementbetonverharding
  - Groenzone in gazon
  - Haag (Ligustrum vulgare 'Atravirens')
  - Vakbeplanting (Cornus sericea 'Kelsey' of Potentilla fruticosa 'Maenlys') (zie aanduidingen op plan)
  - Gemarkeerde parkeerstrook op de rijbaan
  - Kantstrook type IIE
  - Ter plaats gestorte boordsteen type IE
  - Verzonken boordsteen type IB
  - Platte band ter hoogte van zetrapad
  - Boordsteen type ID1
  - Boordsteen type IB in afstand
  - Perronband
  - Zitbank
  - Fietsnietjes
  - Verkeerslicht
  - Verkeerslicht voetgangers/fietsers
  - Omgebuigel/helwerk
  - Anti-parkeerpaaltje
  - Voordeur
  - Inrit - garage
  - Roolijn
  - Grens innames
  - Stapsteen in beton gevoegd met gestabiliseerd voegzand
  - Nieuw te planten boom
  - Nieuw te planten boom met boomrooster van 2m
  - Meerstammige heester
  - Te behouden boom

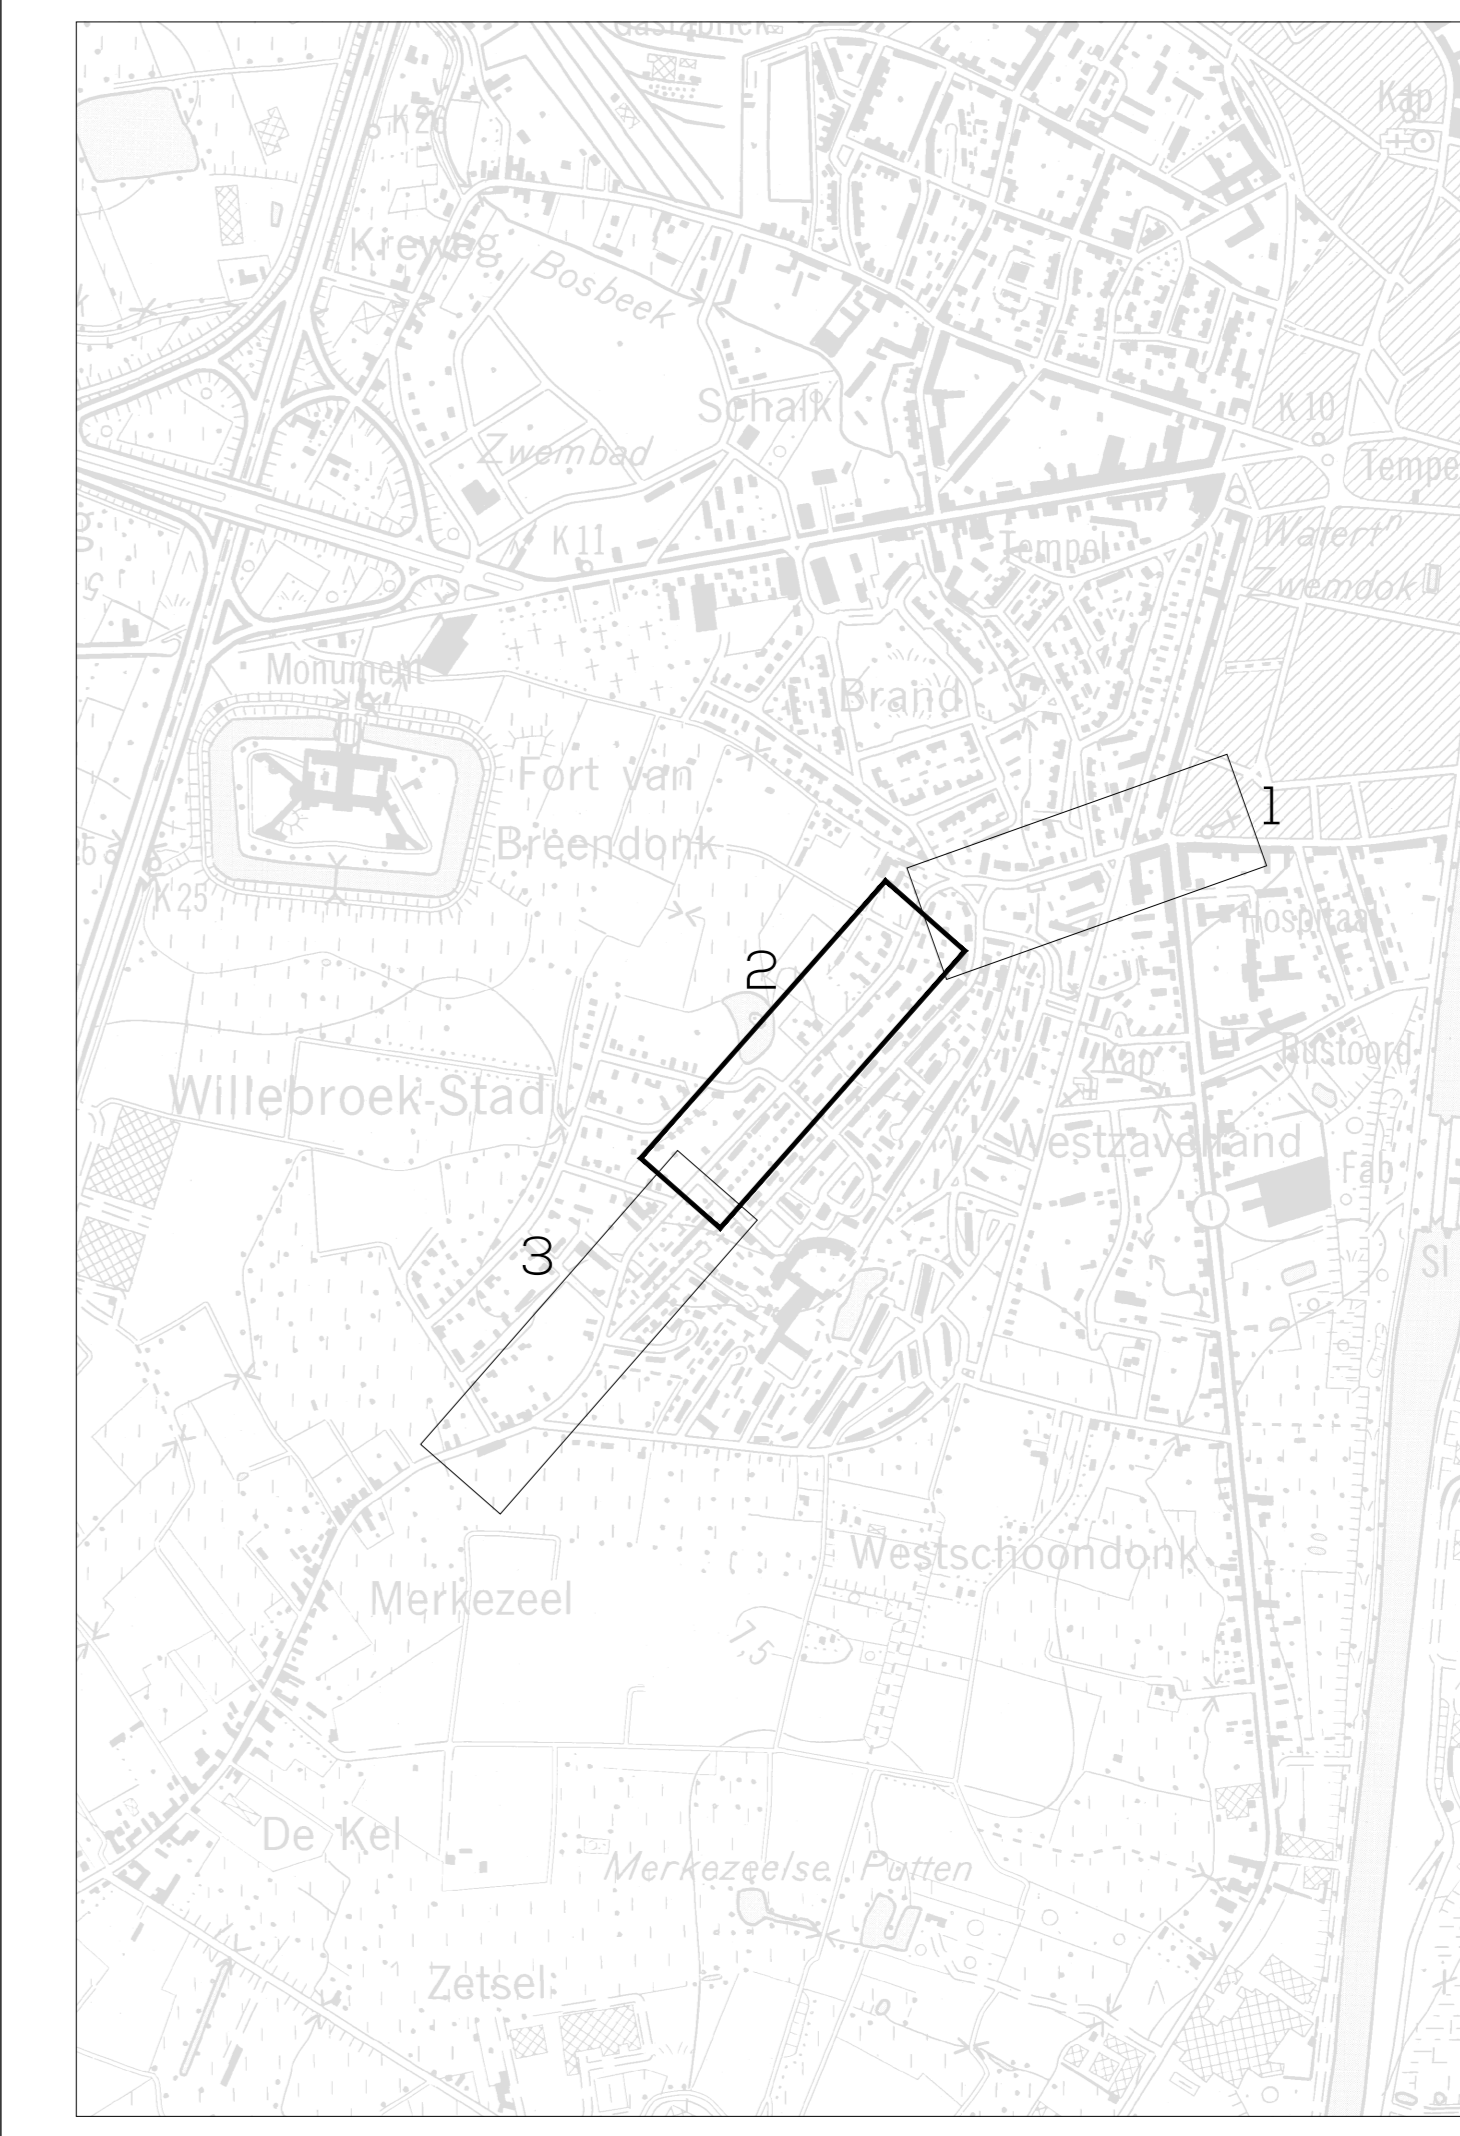

## Heraanleg Breendonkstraat Willebroek

Opdrachtgever(s)

Gemeente Willebroek  
Pastorijstraat 1, 2830 Willebroek

Goedgekeurd d.d. ....

Herman Bauwens  
Secretaris

Eddy Bevers  
Burgemeester

Partners

PIDPA  
Desguinlei 246, 2018 Antwerpen

Goedgekeurd d.d. ....

Ben Splessens  
Ontwerpingenieur

pidpa  
water in beweging

Ontwerper

evolta

Dieter Rossaert  
Teamleider

Sam Willems  
Directeur

Maatschappelijke zetel  
Avenue du Port 86c / 103a  
1000 Bruxelles  
+32 2 217 27 97  
info@evolta.be  
www.evolta.be

### Grondplan Wegenis Ontworpen Toestand

J 28/03/2024	aanpassingen aanbestedingsdossier	MV	GC
I 28/08/2023	aanbestedingsdossier ter goedkeuring GR en RvB Pidpa	MV	GC
DATUM	HISTORIEK	TEK	VER

FASE	OPMAAK AANBESTEDINGSDOSSIER	WERKNR.	14/29.001
SCHAAL	1/500	PLANNR.	2.2
		REV.	J