



legende



tekening	omschrijving	tekening	omschrijving
	te behouden		nieuwe rooilijn
	nieuw te openen		af te schaffen rooilijn
	af te schaffen		te behouden rooilijn
	reeds afgeschaft		bestaande grenspaal
			opnamepunt foto

lotentabel

lot	oppervlakte	kad. perceel	eigenaars	opmerking
lot A	471,2 m²	zn/deel	Openbaar domein Gemeente Willebroek Pastorijstraat 1 2830 Willebroek	oppervlakte A omvat de bedding van de af te schaffen buurtweg (gemeenteweg). De bedding zal worden overgedragen aan ODTH voor de duur van de erfpacht tussen ODTH en Immo Groeninghe
lot B	555,3 m²	590/C/deel	Verpachter : Domein van het Extern Verzeifstandig Agentschap Waterwegen en Zeekanaal Oostdijk 110 - 2830 Willebroek Verpachter : Vennootschap Groeninghe Aaltersesteenweg 360 - 9400 Ninove Pachter : Opslag En Distributie Ter Haeghe (ODTH) Nieuwstraat 50B - 2840 Rumst	oppervlakte B omvat de bedding van het nieuwe deel van de buurtweg/gemeenteweg. De bedding zelf blijft eigendom van de huidige eigenaars en zal niet worden opgenomen in het openbaar domein. Er wordt een erfpachtsovereenkomst met openbaar karakter gevestigd.

Coördinatenlijst

Nr	X	Y	Nr	X	Y
1	150055.76	195138.84	27	150094.41	195209.47
2	150065.93	195162.46	28	150092.12	195204.32
3	150073.67	195180.05	29	150089.46	195198.49
4	150091.15	195218.99	30	150087.28	195193.48
5	150120.07	195246.04	31	150084.71	195187.07
6	150122.86	195288.16	32	150082.32	195182.32
7	150135.79	195315.82	33	150079.76	195171.12
8	150144.42	195339.23	34	150077.17	195171.07
9	150150.85	195351.52	35	150074.69	195165.57
10	150154.58	195356.29	36	150072.26	195160.51
11	150158.51	195354.20	37	150069.68	195155.00
12	150163.25	195346.04	38	150067.33	195147.27
13	150150.28	195336.63	39	150154.53	195274.72
14	150141.79	195313.60	40	150159.78	195271.46
15	150128.60	195285.73	41	150163.78	195266.75
16	150123.97	195275.75	42	150173.55	195250.77
17	150118.43	195263.48	43	150176.35	195247.47
18	150116.08	195238.29	44	150180.03	195245.19
19	150113.43	195232.46	45	150203.59	195236.46
20	150111.46	195247.93	46	150198.25	195230.94
21	150108.83	195241.93	47	150177.68	195239.67
22	150106.31	195236.21	48	150172.43	195242.93
23	150103.79	195230.65	49	150168.43	195247.64
24	150101.40	195225.27	50	150158.66	195263.62
25	150098.89	195219.50	51	150153.86	195266.91
26	150096.36	195214.06	52	150152.19	195269.20
			53	150130.63	195278.35

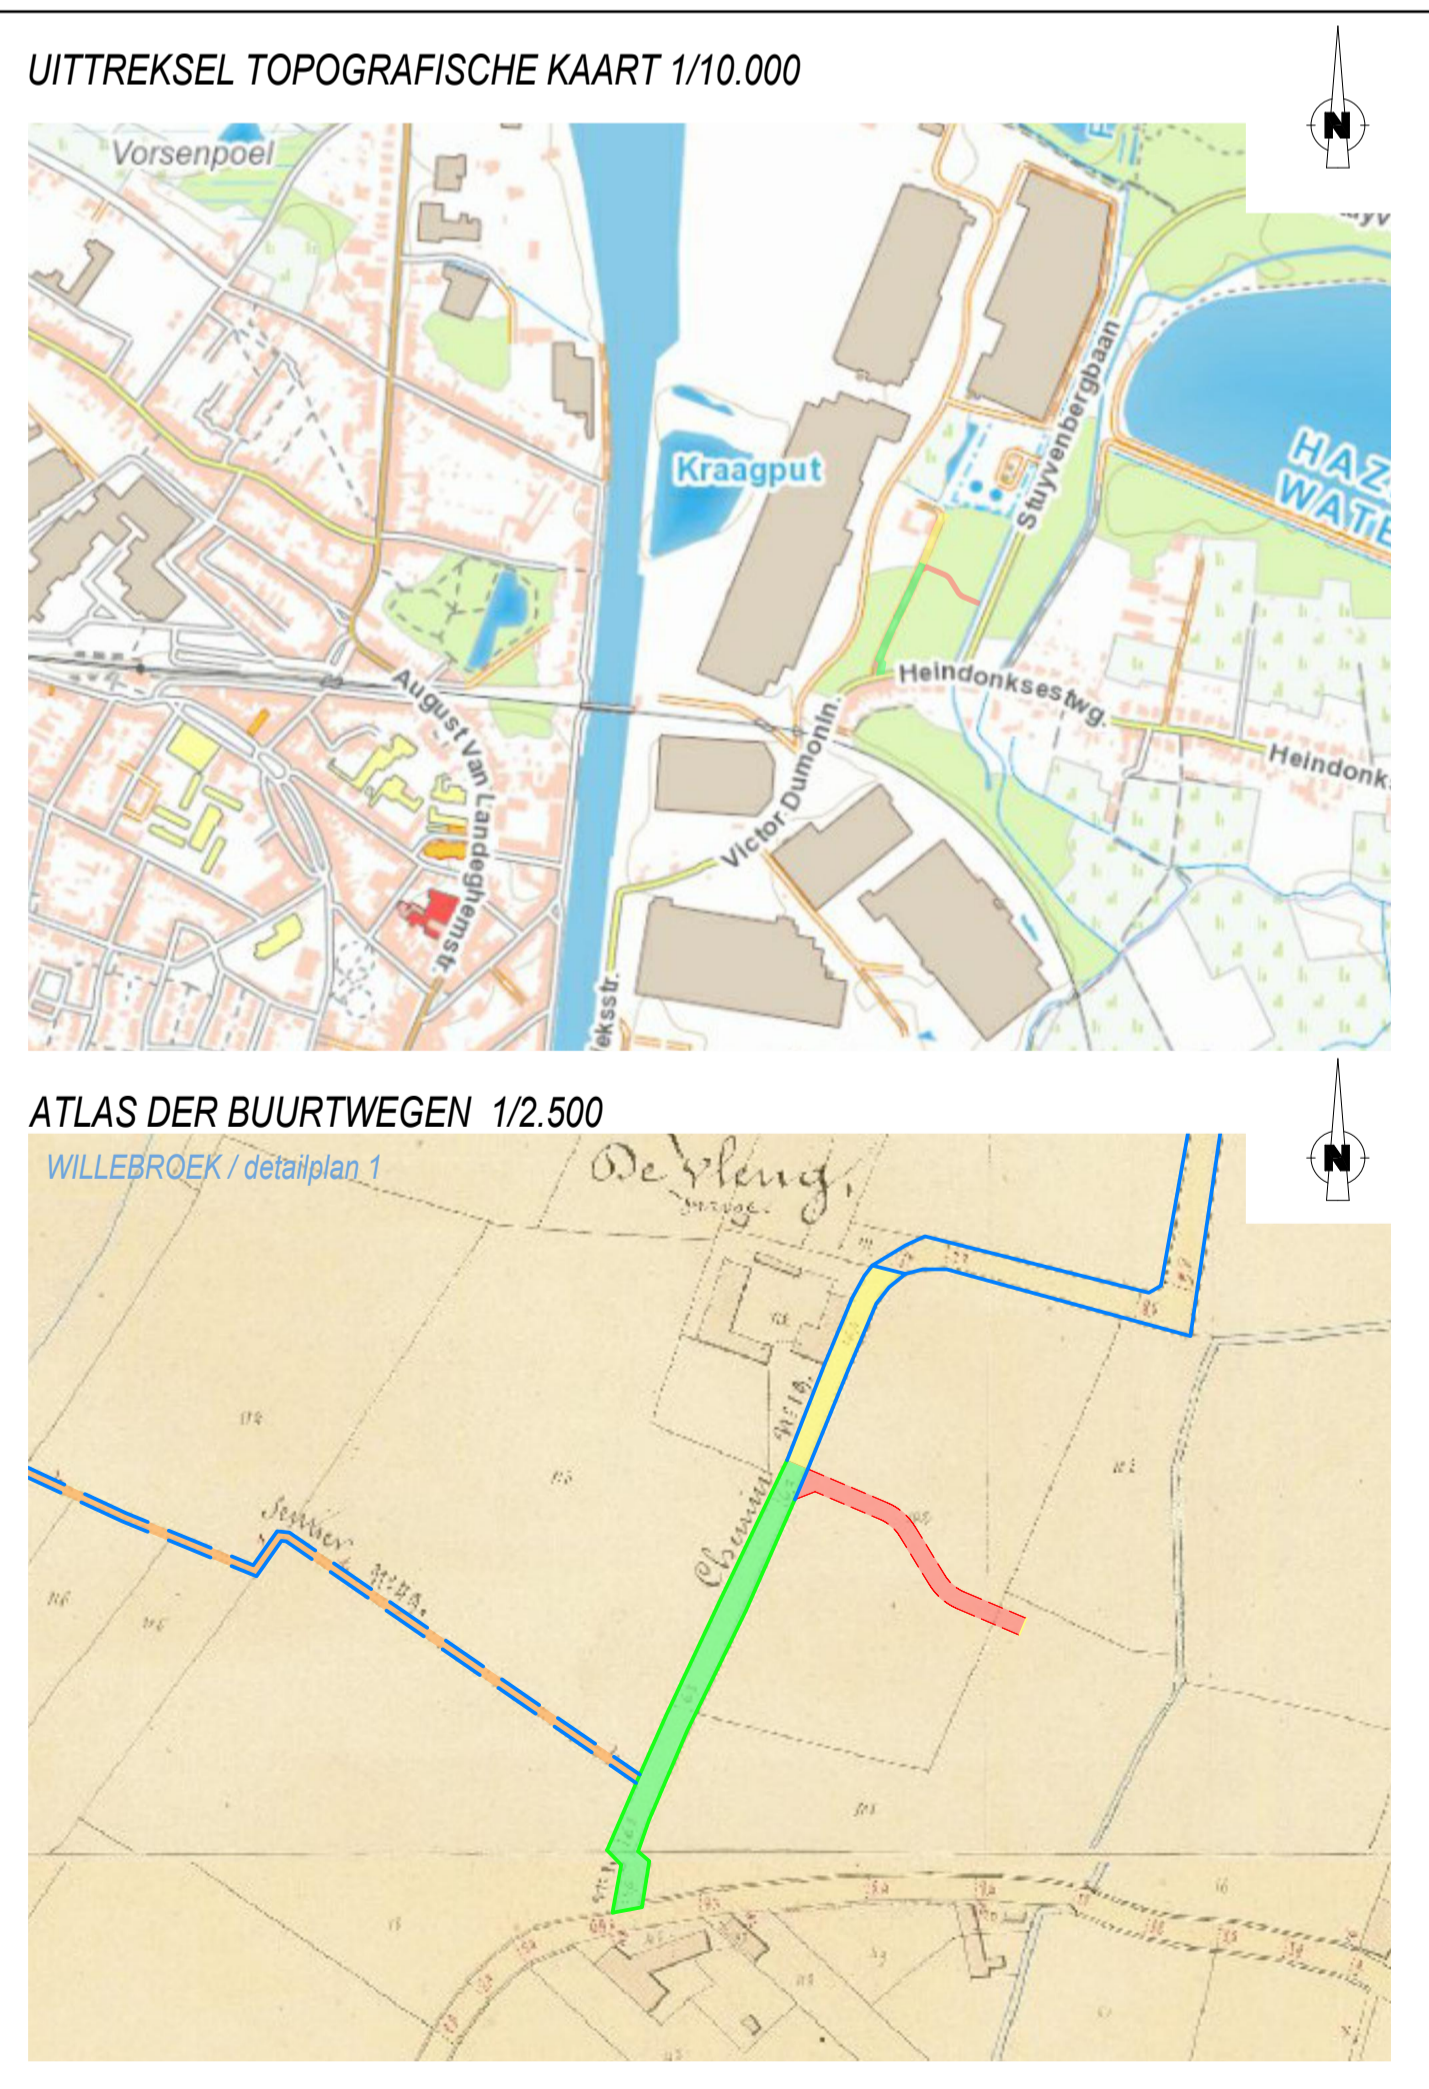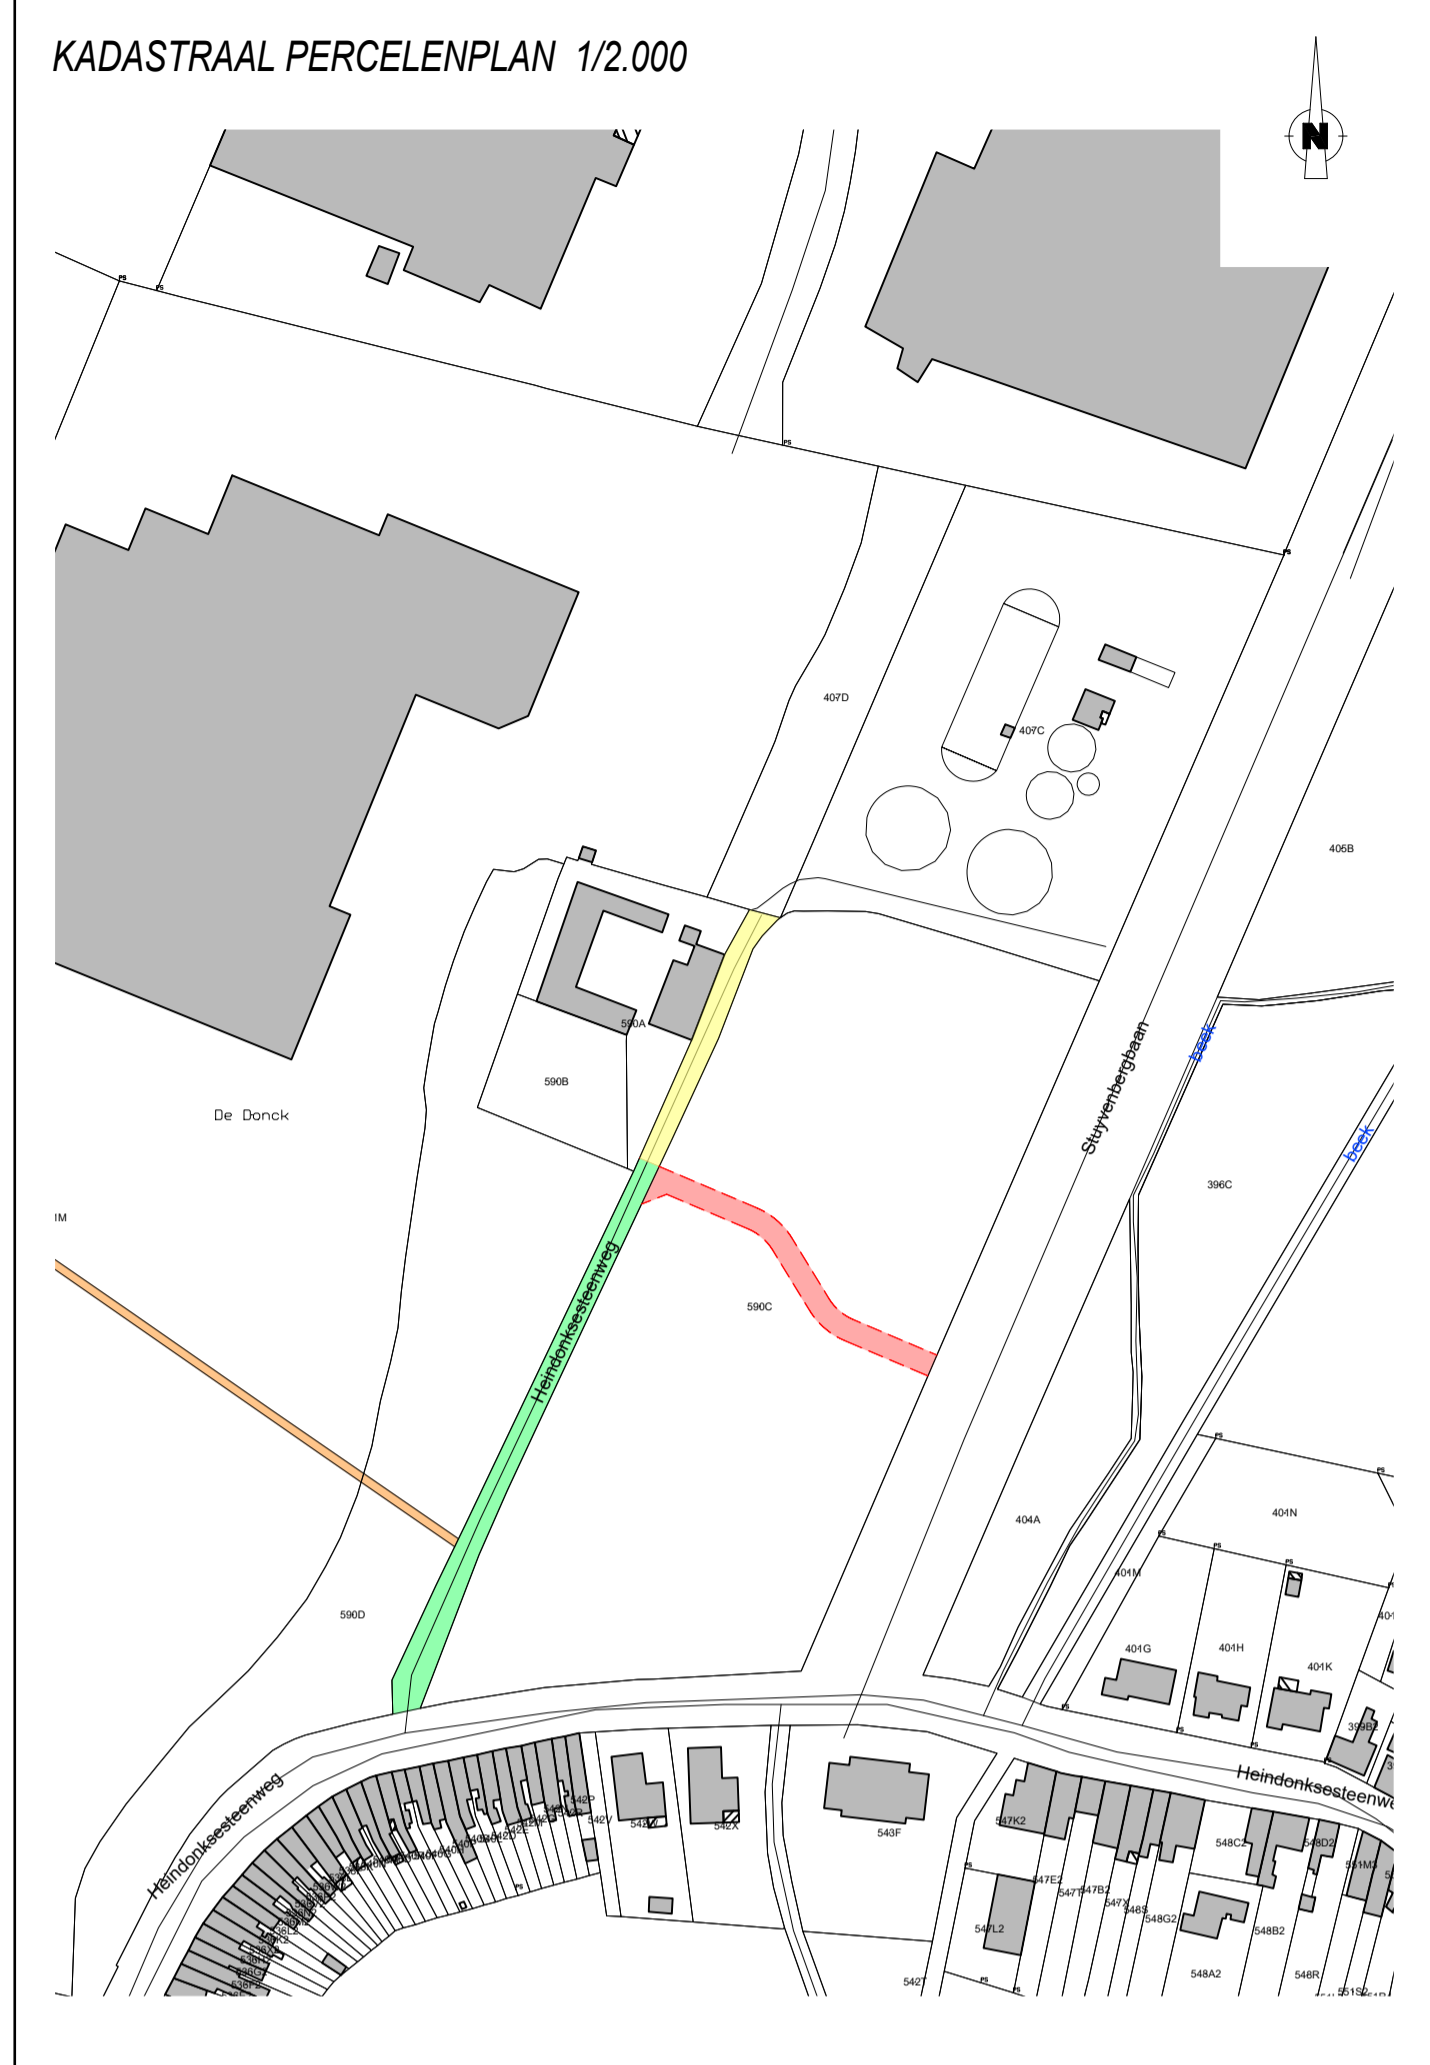

Rooilijnplan (deel) buurtweg nr. 19
verlegging (deel) buurtweg nr. 19

WIJZIGINGSPLAN GEMEENTEWEG
ROOILIJNPLAN plan nr. 1/1

provincie :	ANTWERPEN	
stad :	WILLEBROEK	
datum :	01/02/2021	
dossier nr. :	W0709	
kadastraal :	Willebroek 2de Afdeling, Sectie B nr. 590/C/deel en z.n./deel	

<p>opgemeten en in plan gebracht door :</p> <p>FOUQUE JAN bvba Landmeerkundig Studebureau Bezelerstraat 128 2830 Willebroek T : 03 / 80 79 90 M : 049147040 LAN 04929</p>	<p>de initiatiefnemer :</p> <p>Opslag en Distributie Ter Haeghe Nieuwstraat 50B 2840 Rumst (erfpacht)</p> <p></p>
---	---

<p>Voorlopig aangenomen door de gemeenteraad in zitting van</p> <p>Algemeen directeur Dirk Blommaert</p>	<p>Voorzitter Gemeenteraad Eddy Moens</p>	<p>Het college van burgemeester en schepenen bevestigt dat onderhavig plan ter inzage van het publiek werd neergelegd gedurende het openbaar onderzoek van</p> <p>Definitief aangenomen door de gemeenteraad in zitting van</p> <p>Algemeen directeur Dirk Blommaert</p>	<p>Voorzitter Gemeenteraad Eddy Moens</p>
--	---	--	---