




BEPLANTINGSLIJST A: bomen B: planten C: bolgewassen

nr	wetensch. naam	nederlandse naam	opmerkingen	aantal
A1	Tilia Cordata Rancho	Winterlinde	draadkruit, maat 20/25	8 st
A2	Liquidambar styraciflua	Amberboom	draadkruit, maat 20/25	2 st
A3	Prunus sargentii	Japanees sierkers	draadkruit, maat 20/25	1 st
HOUTKANT GROENPLEIN(diagonaal plantverband)				
D1	Rhamnus Frangula	Sporkehout	BW, 0+1, H 60/80	4 st
D2	Cornus Mas	Gele kornoelje	BW, 0+1, H 60/80	4 st
D3	Cornus sanguinea	Rode kornoelje	BW, 0+1, H 60/80	4 st
D4	Corylus Avellana	Hazelaar	BW, 0+1, H 60/80	4 st
D5	Euonymus Europaeus	Kardinaalsmuts	BW, 0+1, H 60/80	4 st
D6	Ligustrum Vulgare	Gewone Liguster	BW, 0+1, H 60/80	4 st
D7	Salix caprea	Boswilg, waterwilg	BW, 0+1, H 60/80	4 st
D8	Sambucus Nigra	Gewone Vlier	BW, 0+1, H 60/80	4 st
D9	Viburnum opulus	Goiderse Roos	BW, 0+1, H 60/80	4 st

NOTA

- alle afsluitingen binnen de grenzen van de verkaveling dienen te worden verwijderd, al dan niet weergegeven op de plannen. Afsluitingen met aanpalende percelen dienen te worden behouden, tenzij anders afgesproken
- alle bomen, heesters en struiken binnen de grenzen van de verkaveling (wegenis en kavels) dienen te worden gerooid, inclusief ontwortelen en afvoeren van het groenafval
- alle hoogtepeilen zijn gegeven volgens het TAW-stelsel. Referentiepeilen dienen steeds ter plaatse te worden gecontroleerd door de aannemer gelast met de werken
- de aannemer dient zelf de ligging van bestaande leidingen na te gaan bij de desbetreffende nutsmaatschappijen

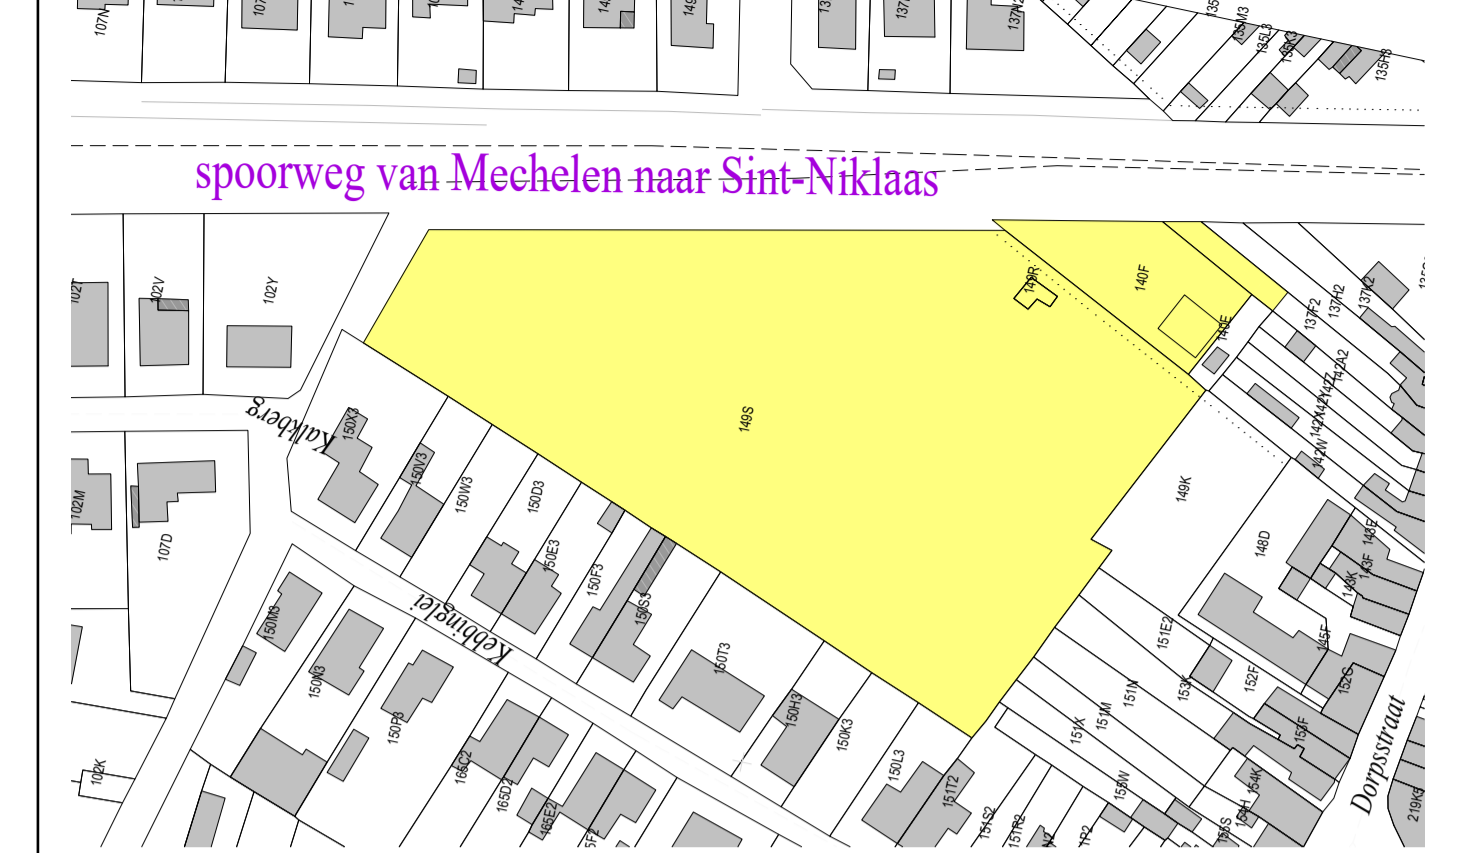

LEGENDE ONTWERP

	inplanting hoofgebouw gekoppelde bebouwing		inplanting hoofgebouw vrijstaande bebouwing
	inplanting carport in zijtuinstrook		te slopen gebouw
	inplanting berging / uitbreiding leefruimte (geen garage), enkel op de gelijkvloerse verdieping		voetpad en inritten in betonstraatstenen, 220x220x100mm, halfsteens verband, onbehandelde deklaag
	parkeerstrook gevogede porfierkies, 15 x 15cm		rijweg in wegnaasfalt
	bermen, bloemrijk grasland : mengsel G1 + éénrijg mengsel A6, extensief grasland		aanplantingen, inheemse houtkant
	taluds infiltratiebekken, oevervegetatie : mengsel G3, hydraulisch in te zaaien op biodegradeerbaar weefsel		cultuur volgens bijgevoegde beplantingslijst
	vlakke delen infiltratiebekken, oevervegetatie : mengsel G3, hydraulisch in te zaaien op biodegradeerbaar weefsel		aan te planten hoogstammige boom, cultuur volgens bijgevoegde beplantingslijst
	TAW-peil bestaand maaiveld		erfgoedbaarheid van ondergrondse riolering
	ontwerpiolering RWA		
	ontwerpiolering DWA		
	PP Huisaansluitingsputje DWA / RWA		
	nieuw te plaatsen straatkolk		
	ter plaatse gestorte bordsteentype IB		
	ter plaatse gestorte kantstrooktype IIE1		
	prefab bordsteentype ID1		
	wortelwering		
	maximale waterlijn		
	azobe betuiging		
	ontwerppeil		

VERKAVELINGSPROJECT "DE KEBBING"
wegenis- en rioleringswerken

GRONDPLAN WEGENIS EN RIOLERING 1/250 plan nr. 2/6

provincie :	ANTWERPEN	
gemeente :	WILLEBROEK	
datum :	13/05/2019	
dossier nr. :	W0453	
kadastraal :	Willebroek (Blaasveld) 4de Afdeling, Sectie B nrs. 137/T/2/deel, 140/F, 149/S/deel, 149/R, 150/A/4 en 150/B/4	

de ontwerper : FOUQUE JAN bvba Landmeetekundig Studebureau Bezelersstraat 128 2830 Willebroek T 03 / 860 79 90 M jan@janfoque.be LAN 040926	de opdrachtgever : IVA INNOVA Pastorijstraat 1 2830 Willebroek T 03 / 866 90 45 M alex.vanbeersel@willebroek.be
---	---

wijzigingen :

nummer	datum	wijzigingen	nummer	datum	wijzigingen
W0453_01	23/03/15	aanpassing ontwerp	W0453_06	08/08/2017	aanpassing infiltratie
W0453_02	21/05/15	aanpassing ontwerp, keerpunt	W0453_07	10/11/2017	aanpassing keerpunt
W0453_04	10/11/15	aanpassing ontwerp	W0453_08	13/05/2019	aanpassing woonuitbreidingsgebied
W0453_05	16/11/16	aanpassing ontwerp			

voor akkoord ondertekend door :

Goedgekeurd door het gemeentebestuur van Willebroek, in zitting van :
Op bevel :

De Secretaris, De Burgemeester