



Signalisatieplan: Willebroek – Mechelsesteenweg DNW 2027.3094

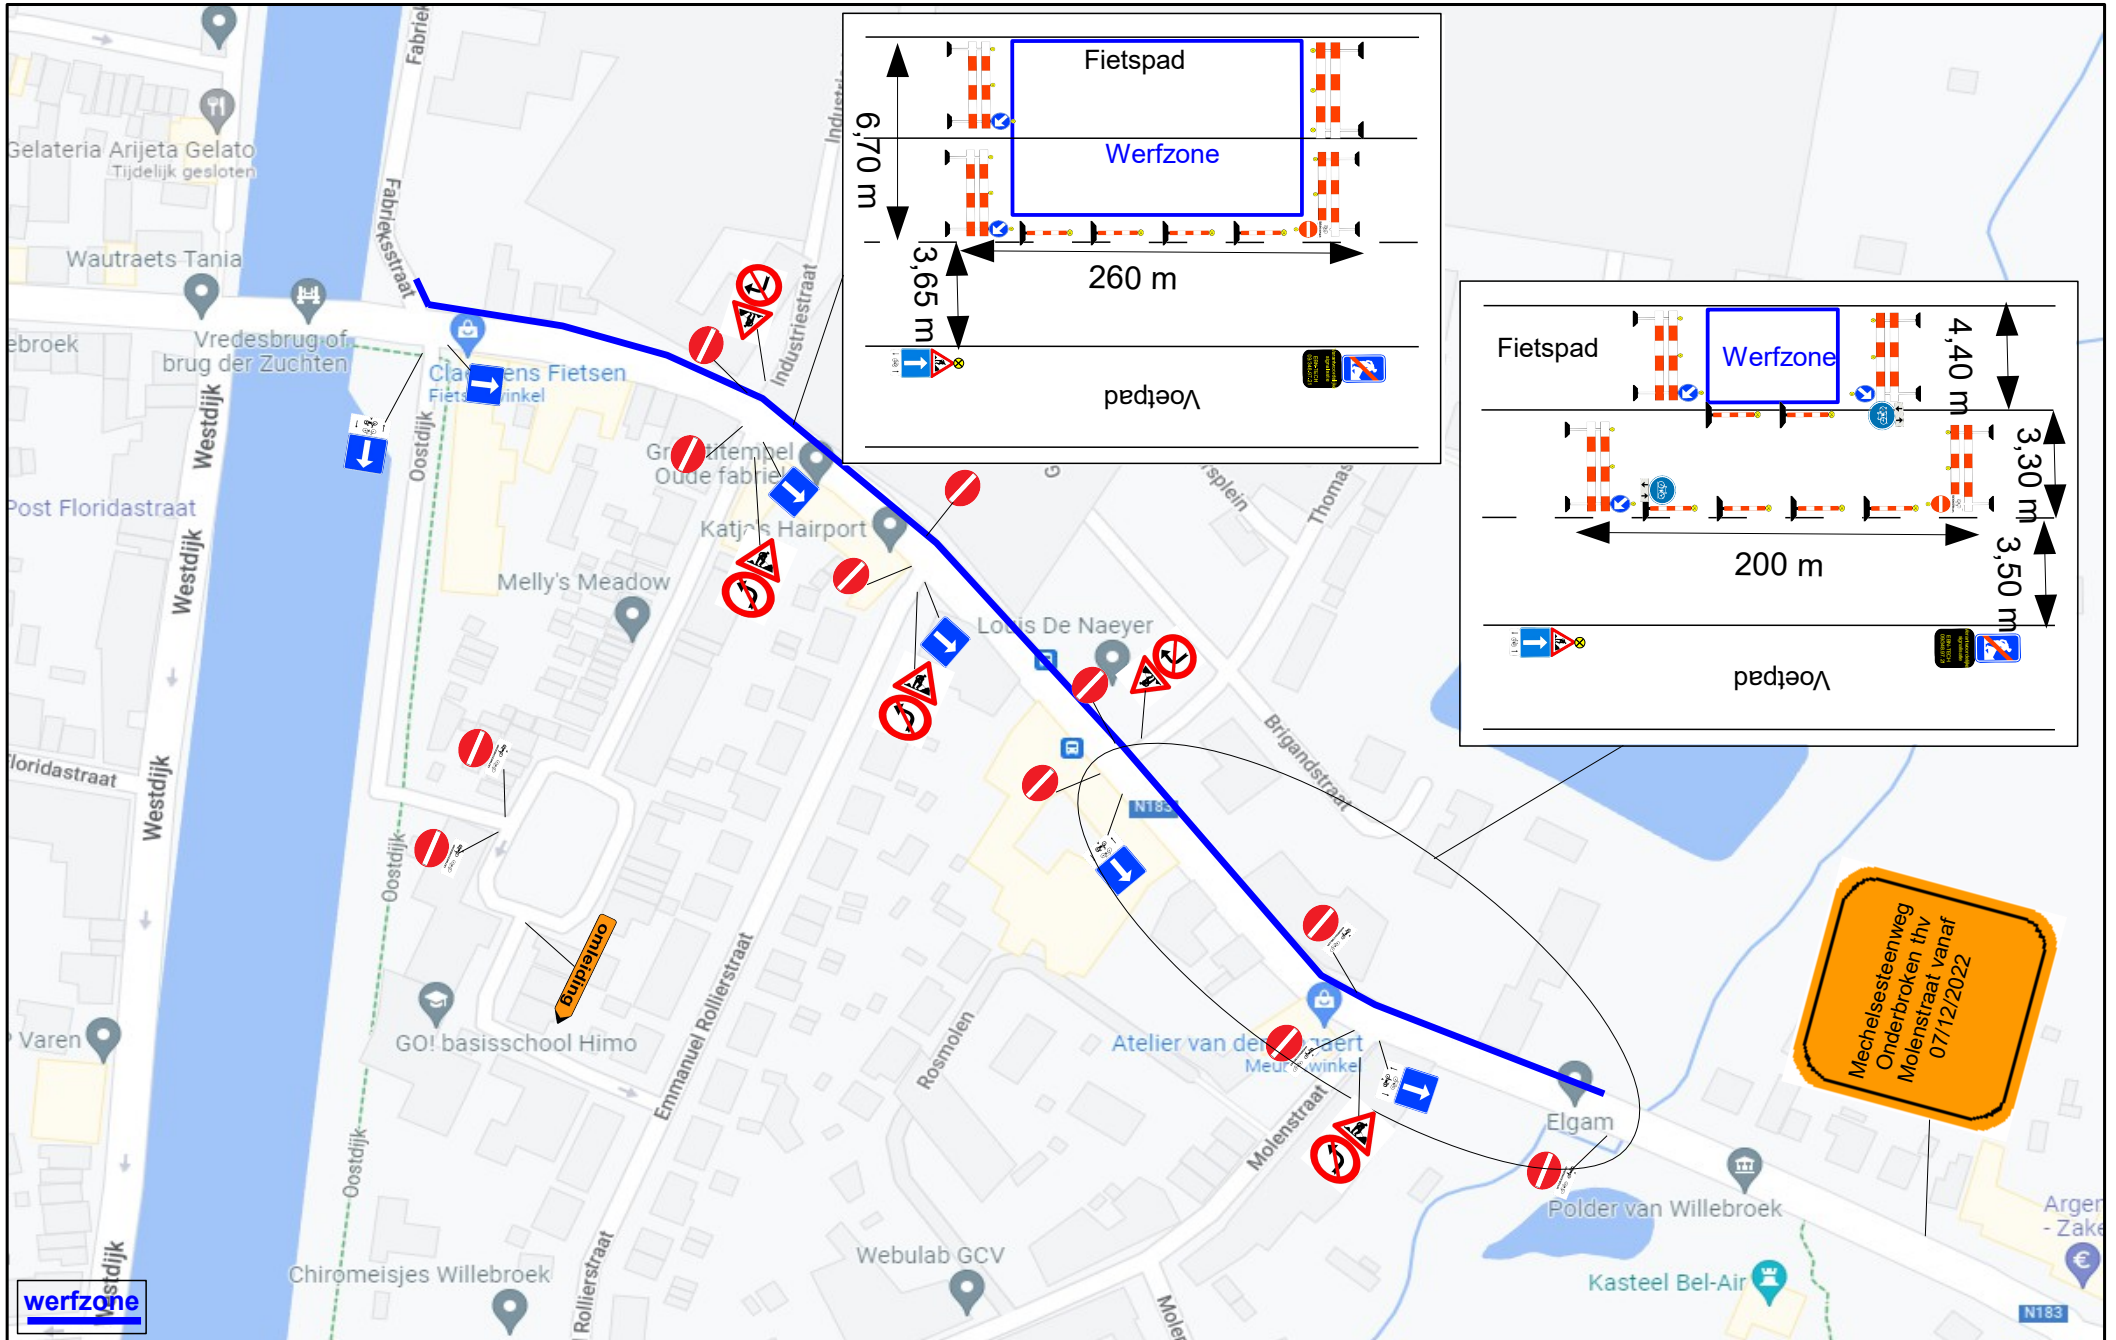

Signalisatieplan: Willebroek – Mechelsesteenweg (omleiding voertuigen)

DNW 2027.3094

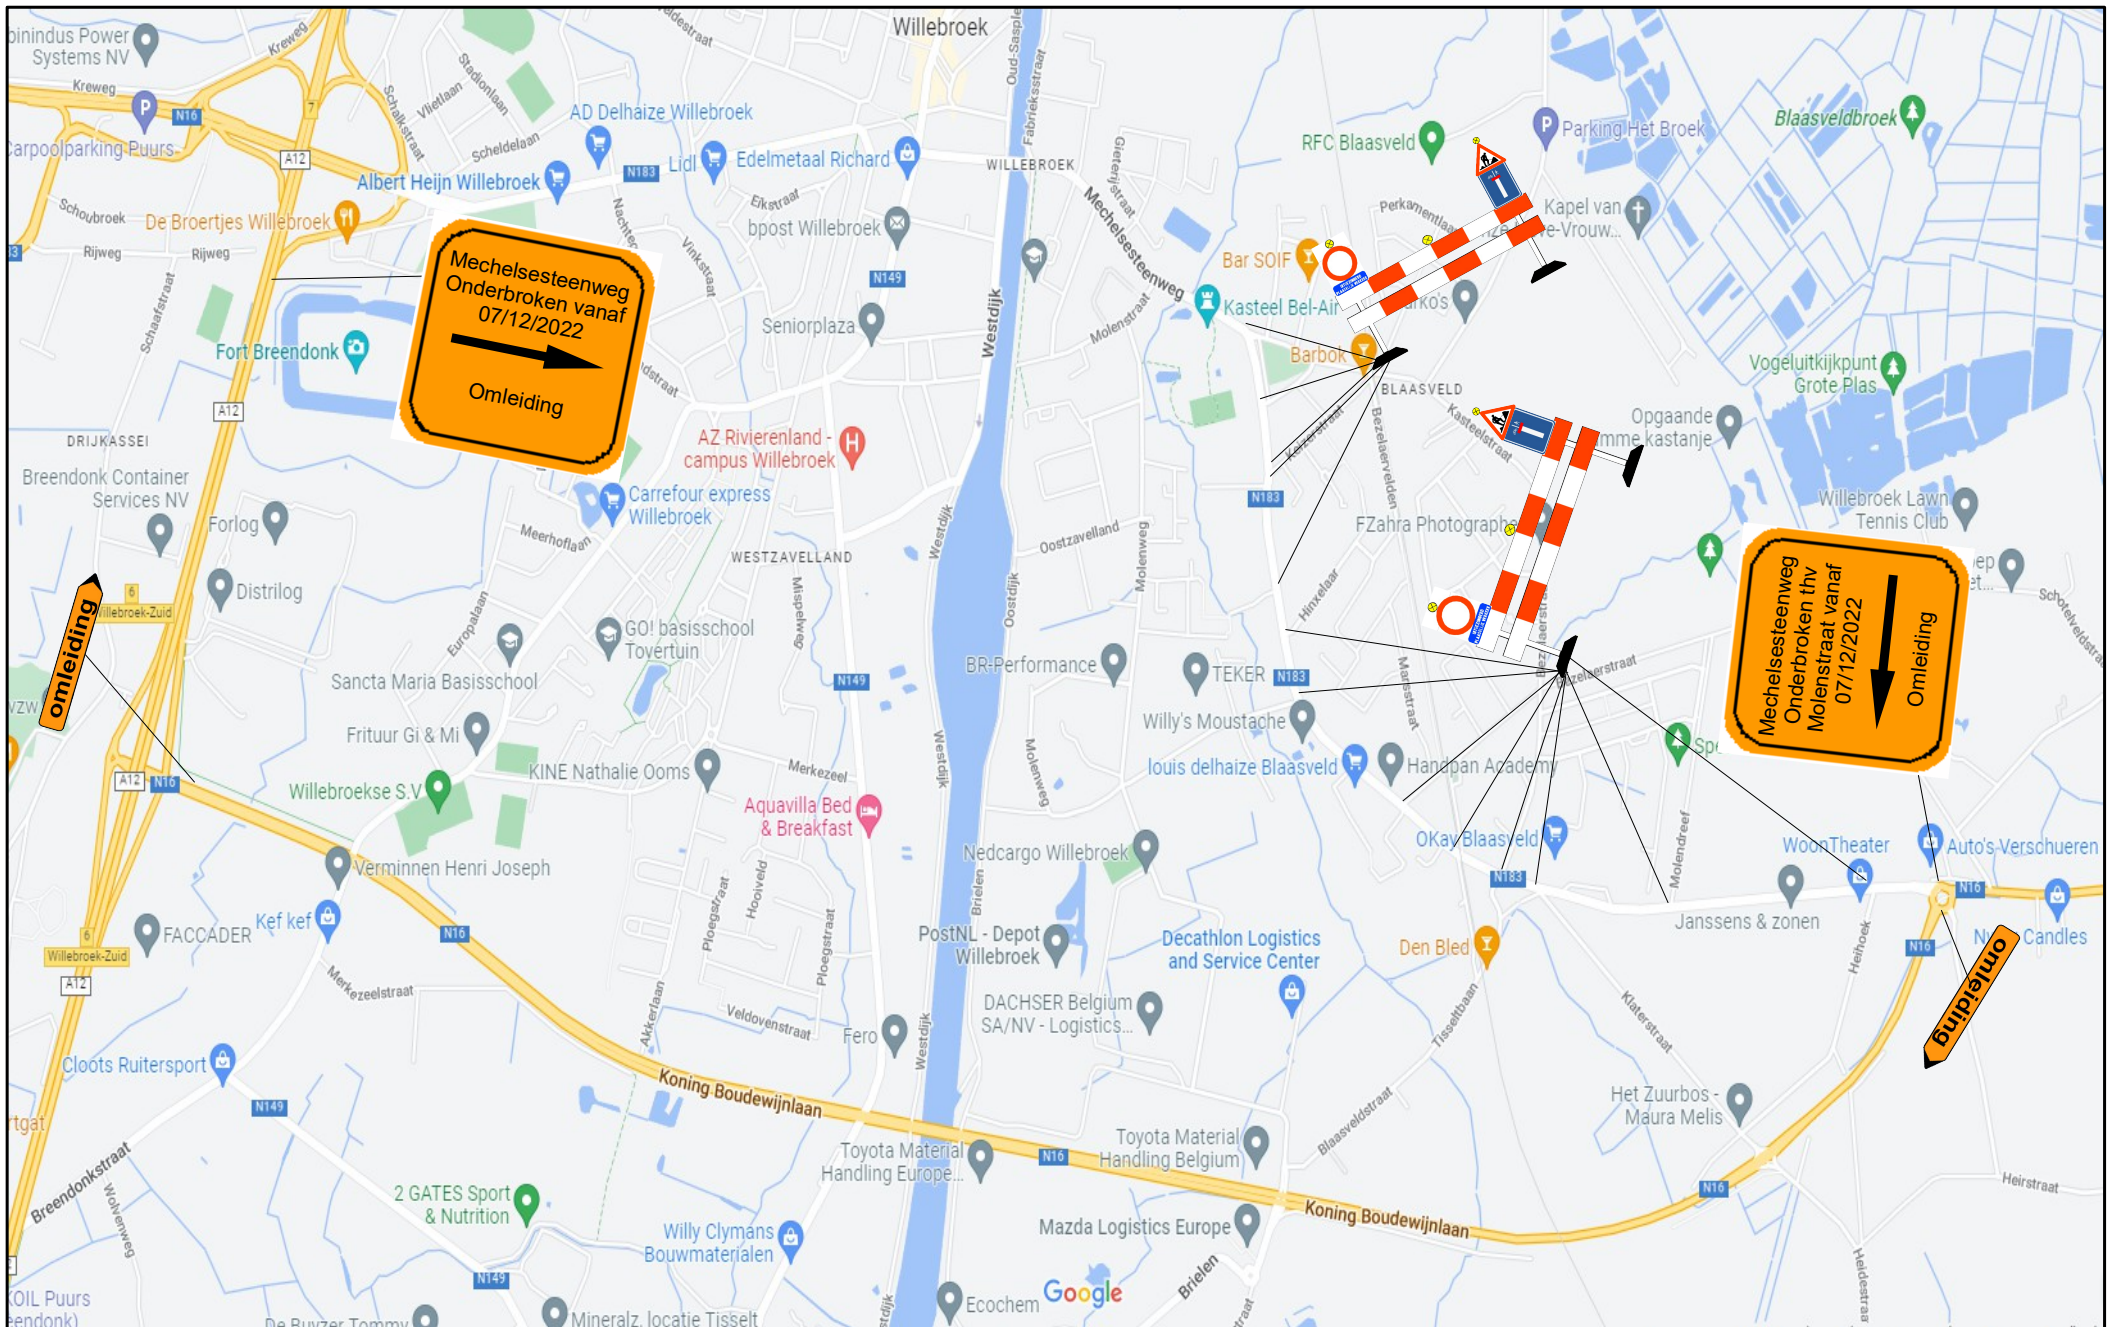

Signalisatieplan: Willebroek – Mechelsesteenweg (omleiding fietsers)
DNW 2027.3094

