

Tel : 052/ 50 28 00
 Ondernemingsnummer: 0450.082.176
 E-mail: bc-vergunningen@besix.com

PROJECTLEIDER: Brecht Van de Vijver


ADRES: Vaartstraat

REF. KLANT: 6000037602

MEEGAANDE PARTIJEN: Fluvius

UIT TE VOEREN WERKEN: * Graafwerk voor aanleg nutsleidingen

Opmerkingen

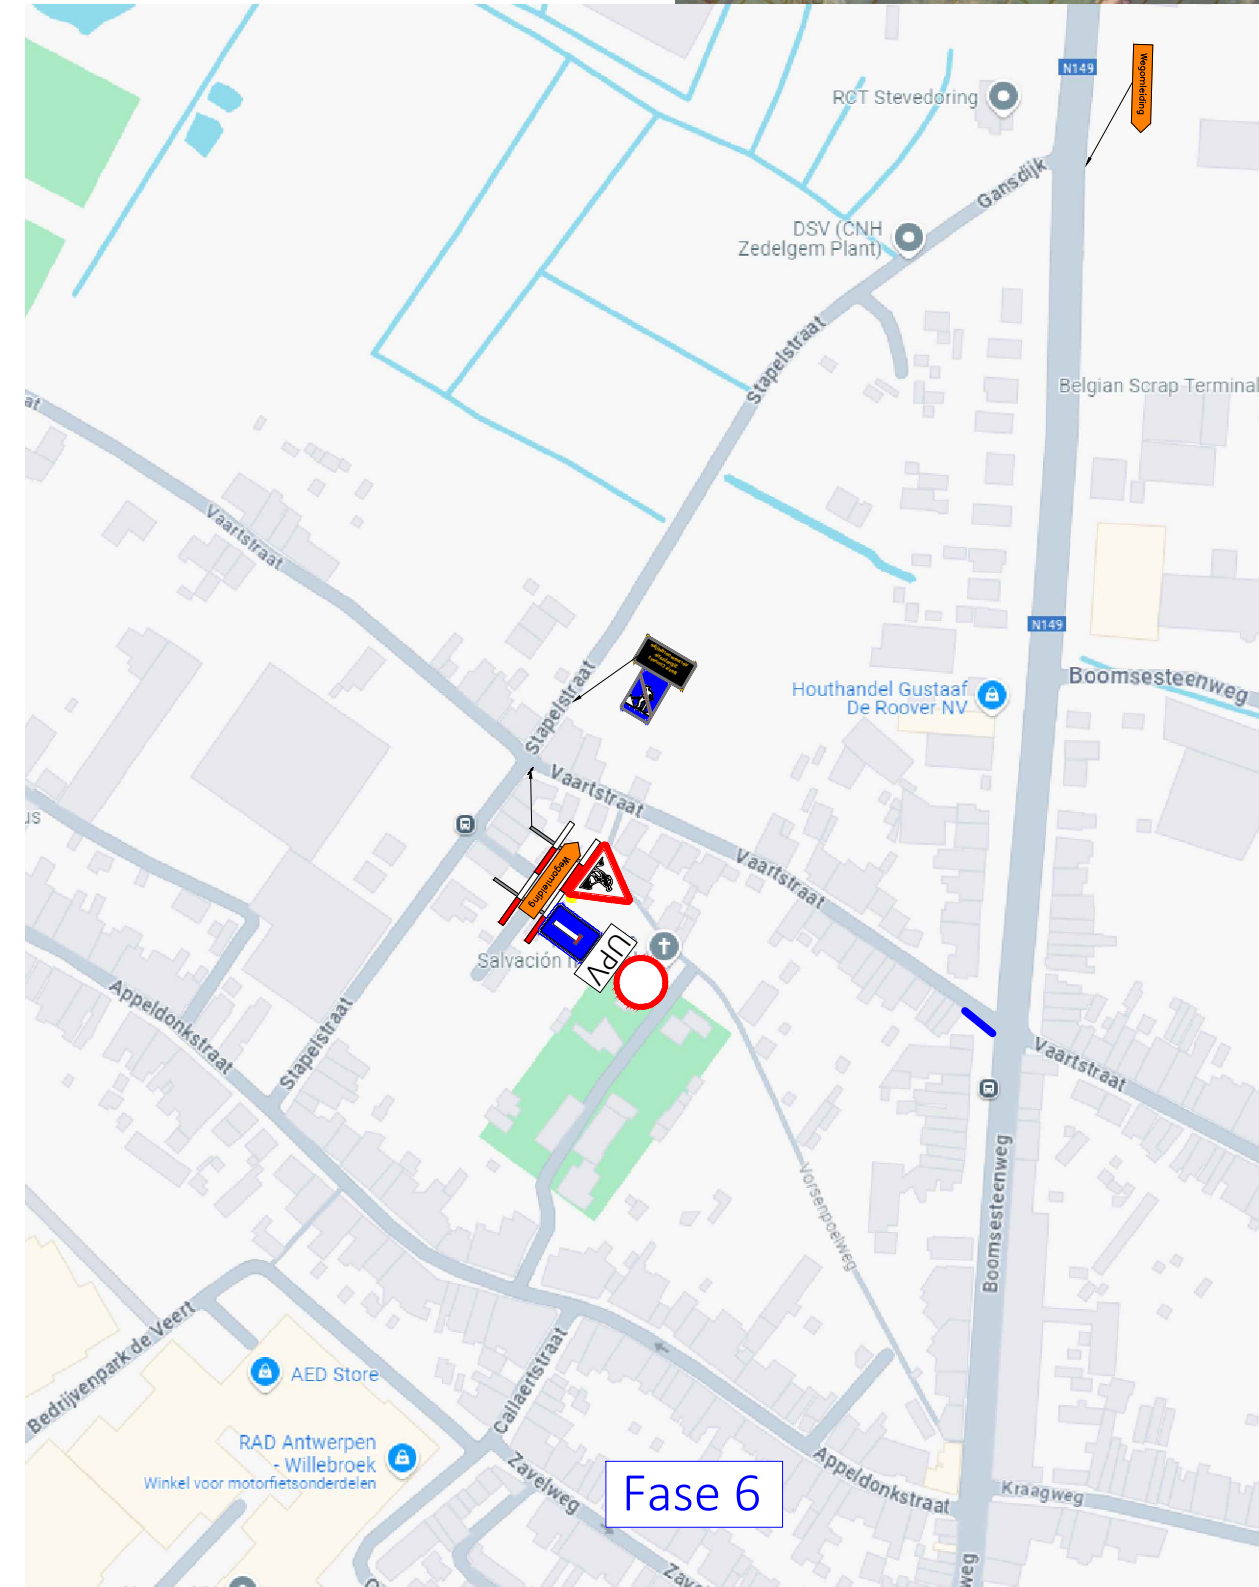

Fase 6

